


配置図

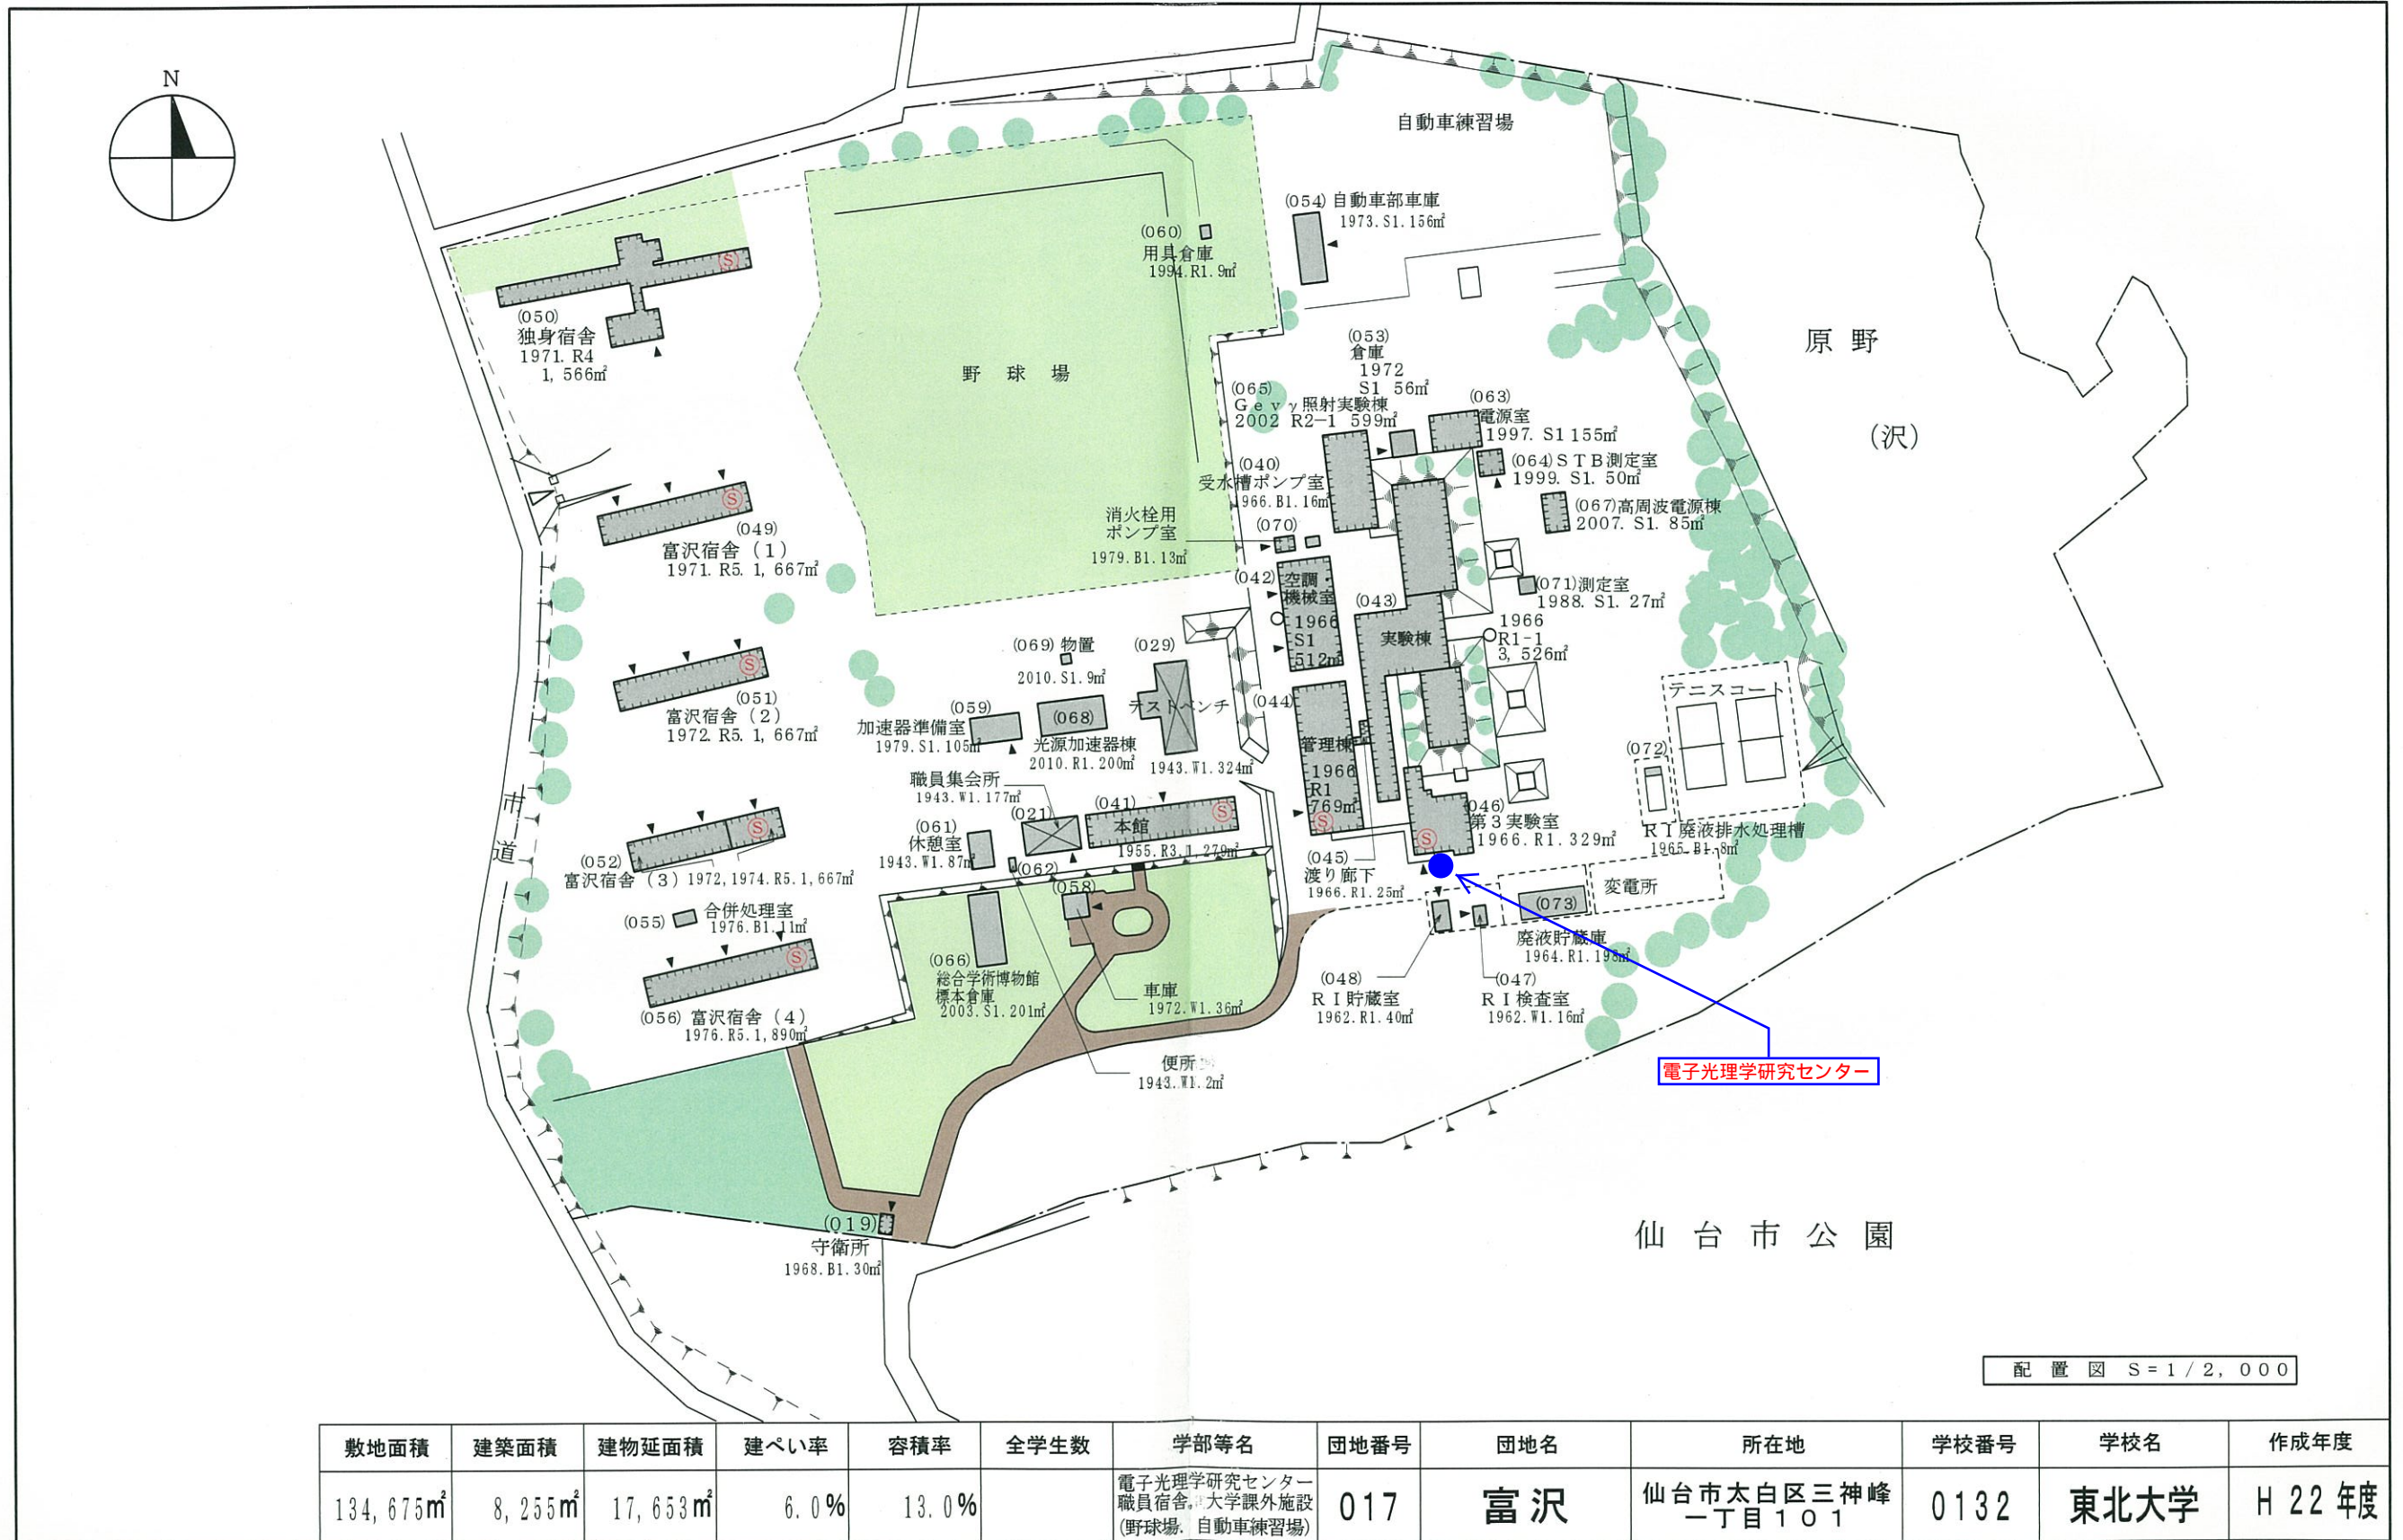

配置図 S=1/2, 000

敷地面積	建築面積	建物延面積	建ぺい率	容積率	全学生数	学部等名	団地番号	団地名	所在地	学校番号	学校名	作成年度
134,675㎡	8,255㎡	17,653㎡	6.0%	13.0%		電子光学研究センター 職員宿舎、大学課外施設 (野球場、自動車練習場)	017	富沢	仙台市太白区三神峰 一丁目101	0132	東北大学	H22年度